


Эскизный проект предложение по проектированию летней эстрады на Нижневолжской Набережной.




Нижний Новгород 2014

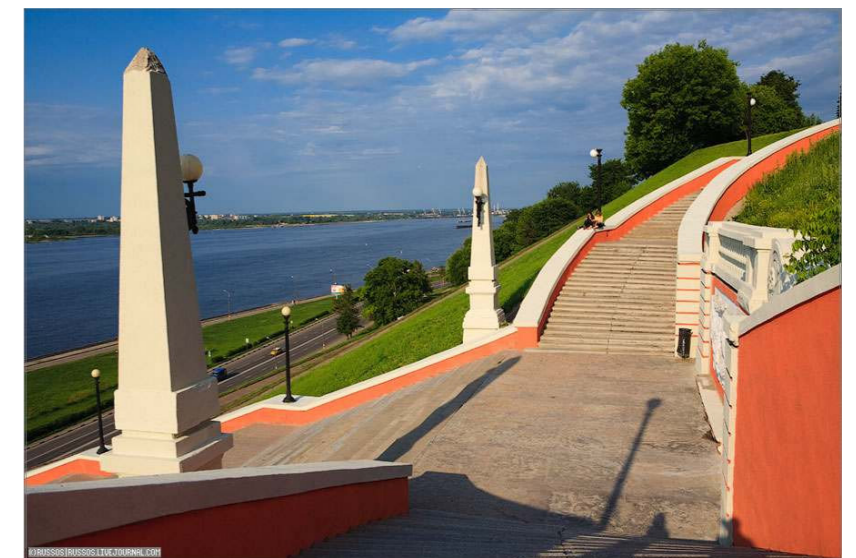

В проектировании данного варианта эстрады мы вдохновлялись классическими образцами данных сооружений и элементами Чкаловской лестницы, с которой соседствует эстрадный комплекс.

						#Пр№-АР			
						Летняя Эстрада Откос			
Изм.	Коп.ч.	Лист	№Док.	Подп.	Дата	Летняя Эстрада Нижегородский откос	Стадия	Лист	Листов
							п	8	
						Лист	#Организация		

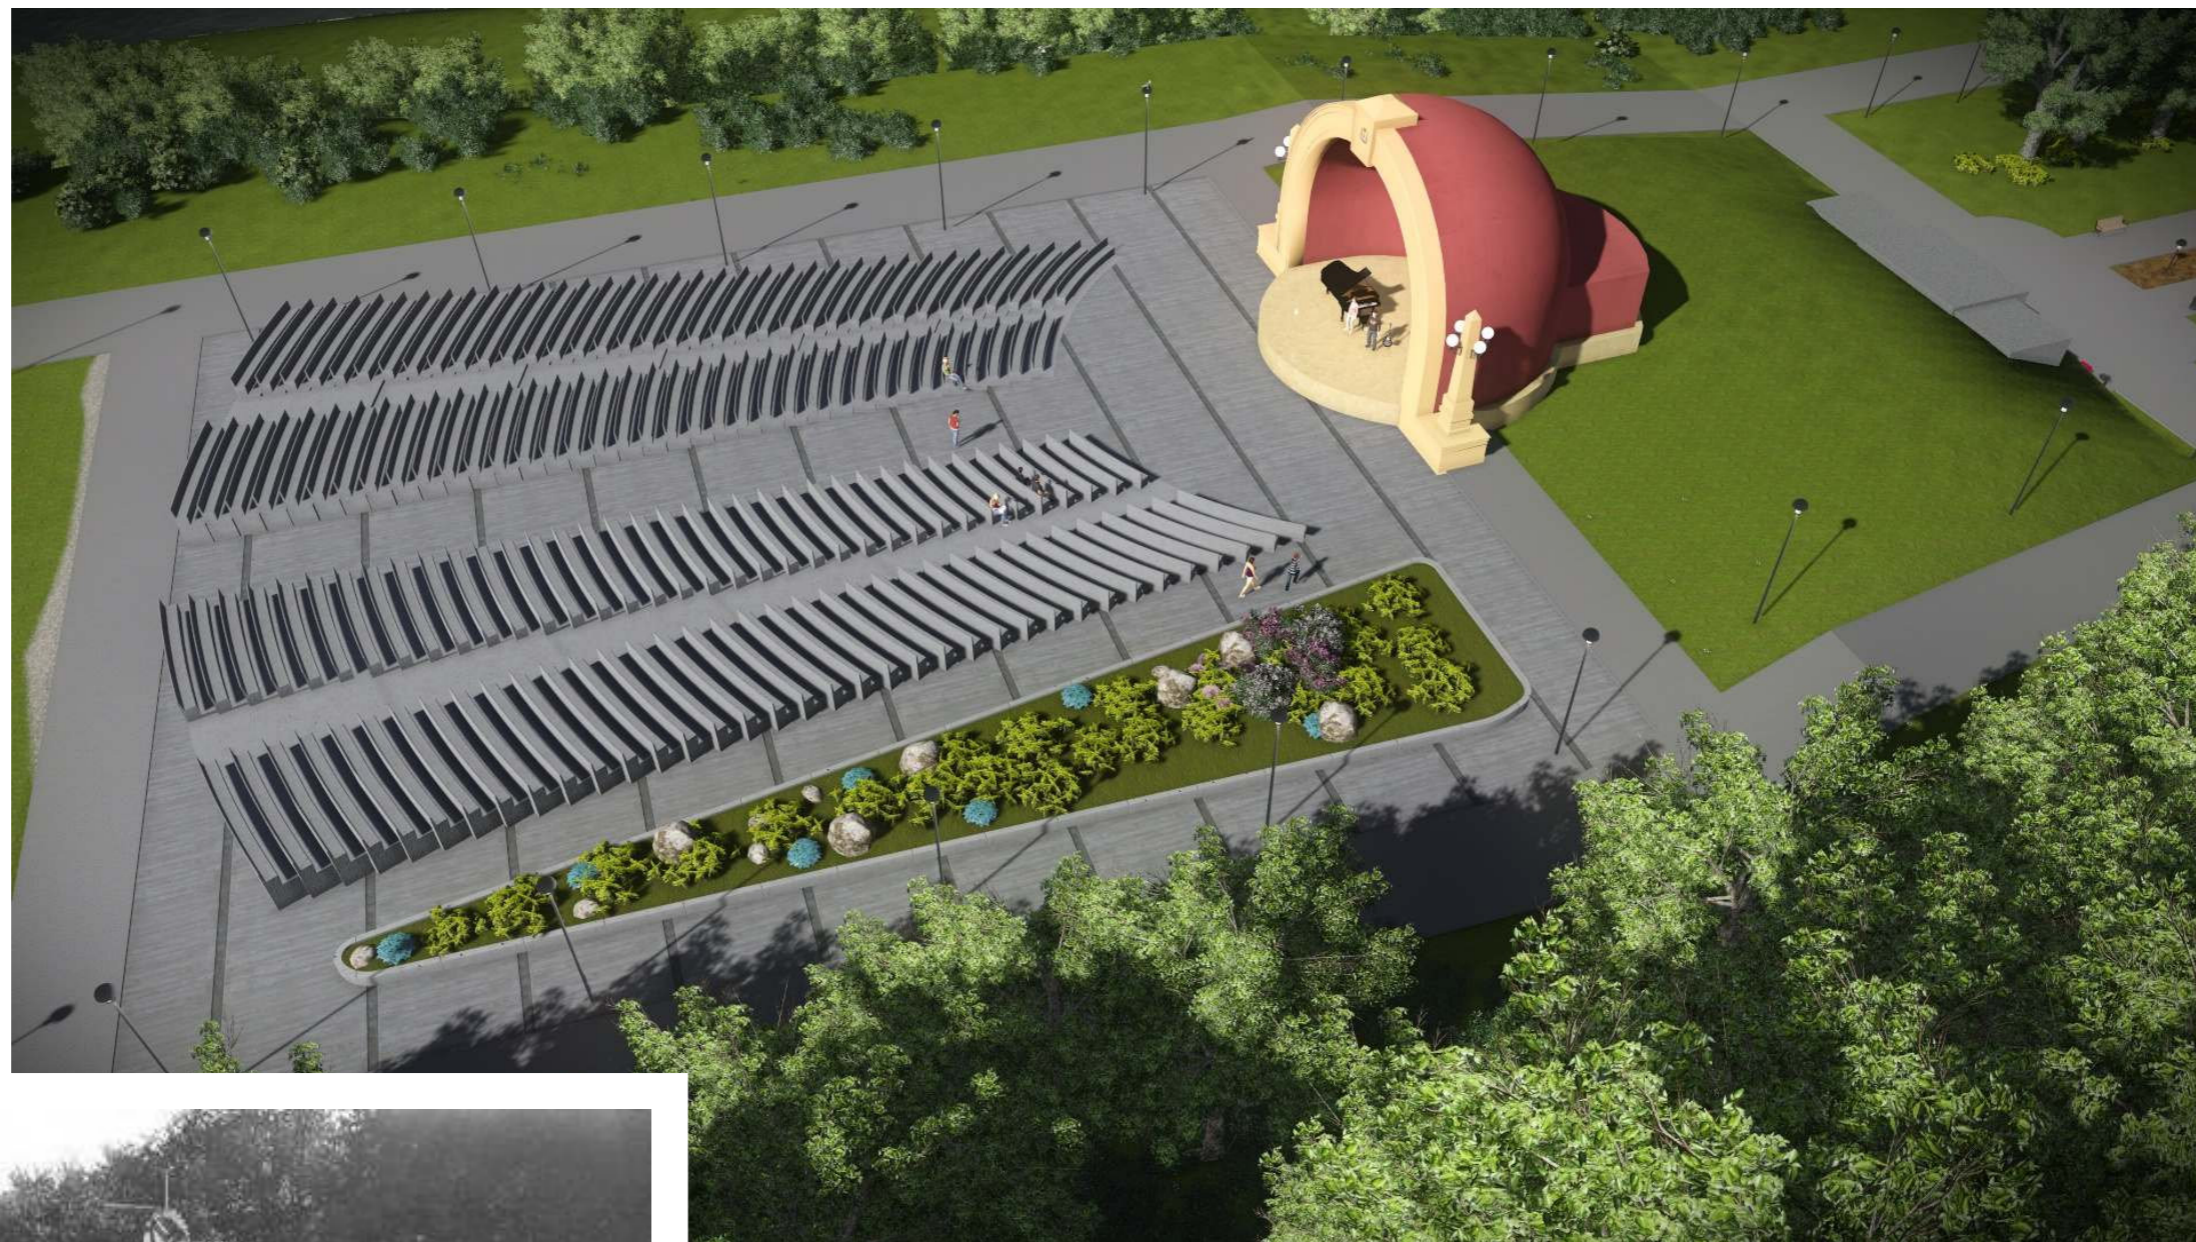

						#Пр№-АР			
						Летняя Эстрада Откос			
Изм.	Коп.уч.	Лист	№Док.	Подп.	Дата	Летняя Эстрада Нижегородский откос	Стадия	Лист	Листов
							П	11	
						Лист	#Организация		

